

3. Nachtrag
zur Satzung des Zweckverbandes
Gewerbepark Frankenberg/Burgwald
vom 06. Juli 2000

Aufgrund des § 21 Abs. 1 des Gesetzes über kommunale Gemeinschaftsarbeit (KGG) vom 16. Dezember 1969 (GVBl. I S. 307), zuletzt geändert durch Artikel 4 des Gesetzes vom 16. Dezember 2011 (GVBl. I 786,799), hat die Verbandsversammlung am 11.09.2012 den folgenden 3. Nachtrag inklusive Anlage 4 zur Zweckverbandssatzung beschlossen:

Artikel 1

In § 1 Abs. 3 werden folgende zwei Sätze angefügt:

Das Verbandsgebiet erweitert sich aus den in der Anlage 4 zu dieser Satzung bezeichneten Grundstücken der Gemarkung Bottendorf (Gemeinde Burgwald). Die Anlage 4 ist Bestandteil der Satzung.

Artikel 2

Dieser Nachtrag tritt an dem auf die öffentliche Bekanntmachung folgenden Tage in Kraft.

Frankenberg (Eder), den 26.11.2012



Heß
Bürgermeister

Naumann
Erster Stadtrat

Burgwald, den 26.11.2012

Koch
Bürgermeister

Hofmann
1. Beigeordneter

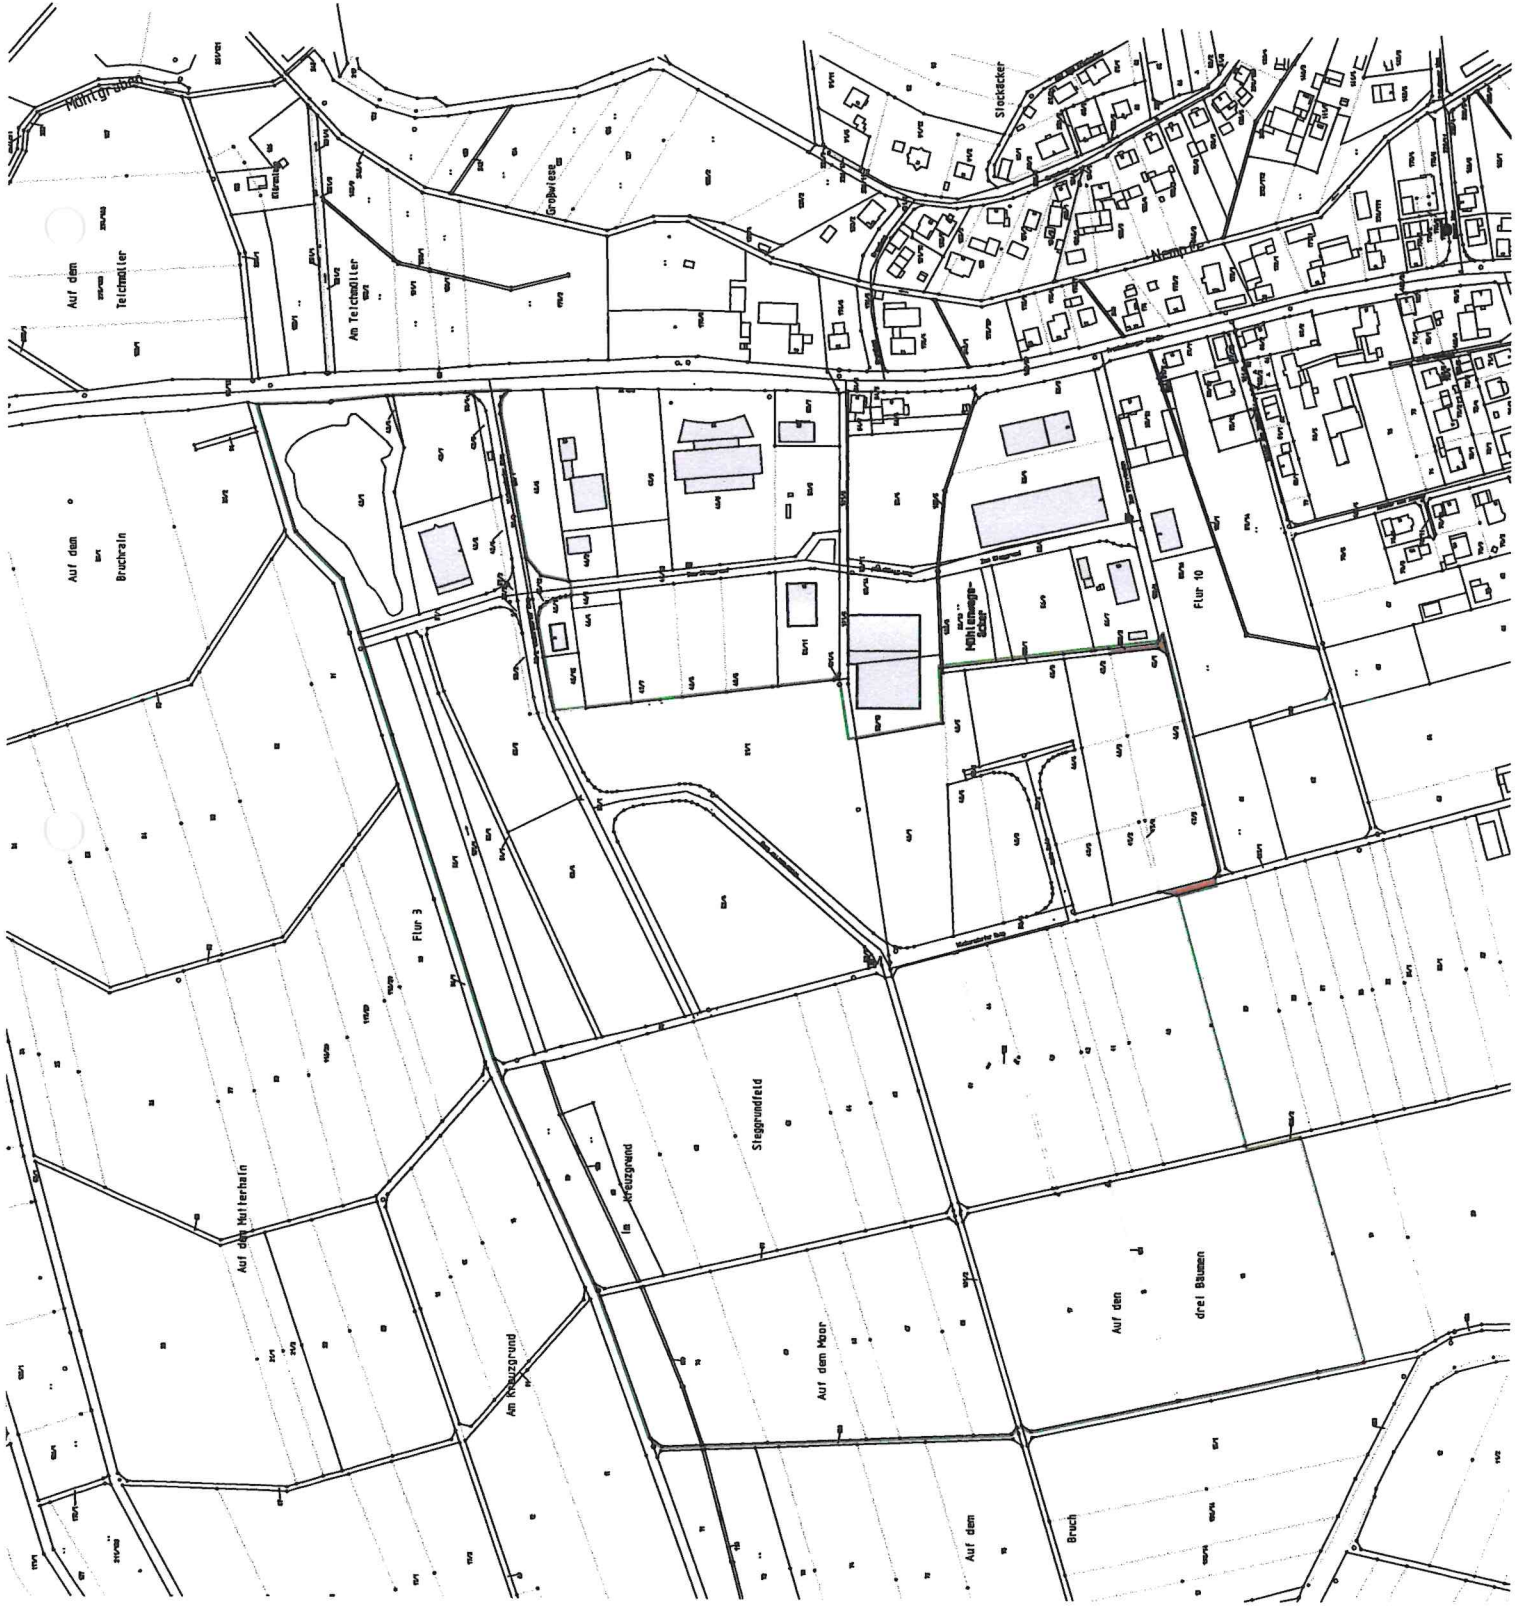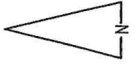

- Geltungsbereich Zweckverband Gewerbepark
Frankenberg / Burgwald
 - Erweiterung Geltungsbereich Zweckverband
Gewerbepark Frankenberg / Burgwald
- Maßstab 1 : 5000